

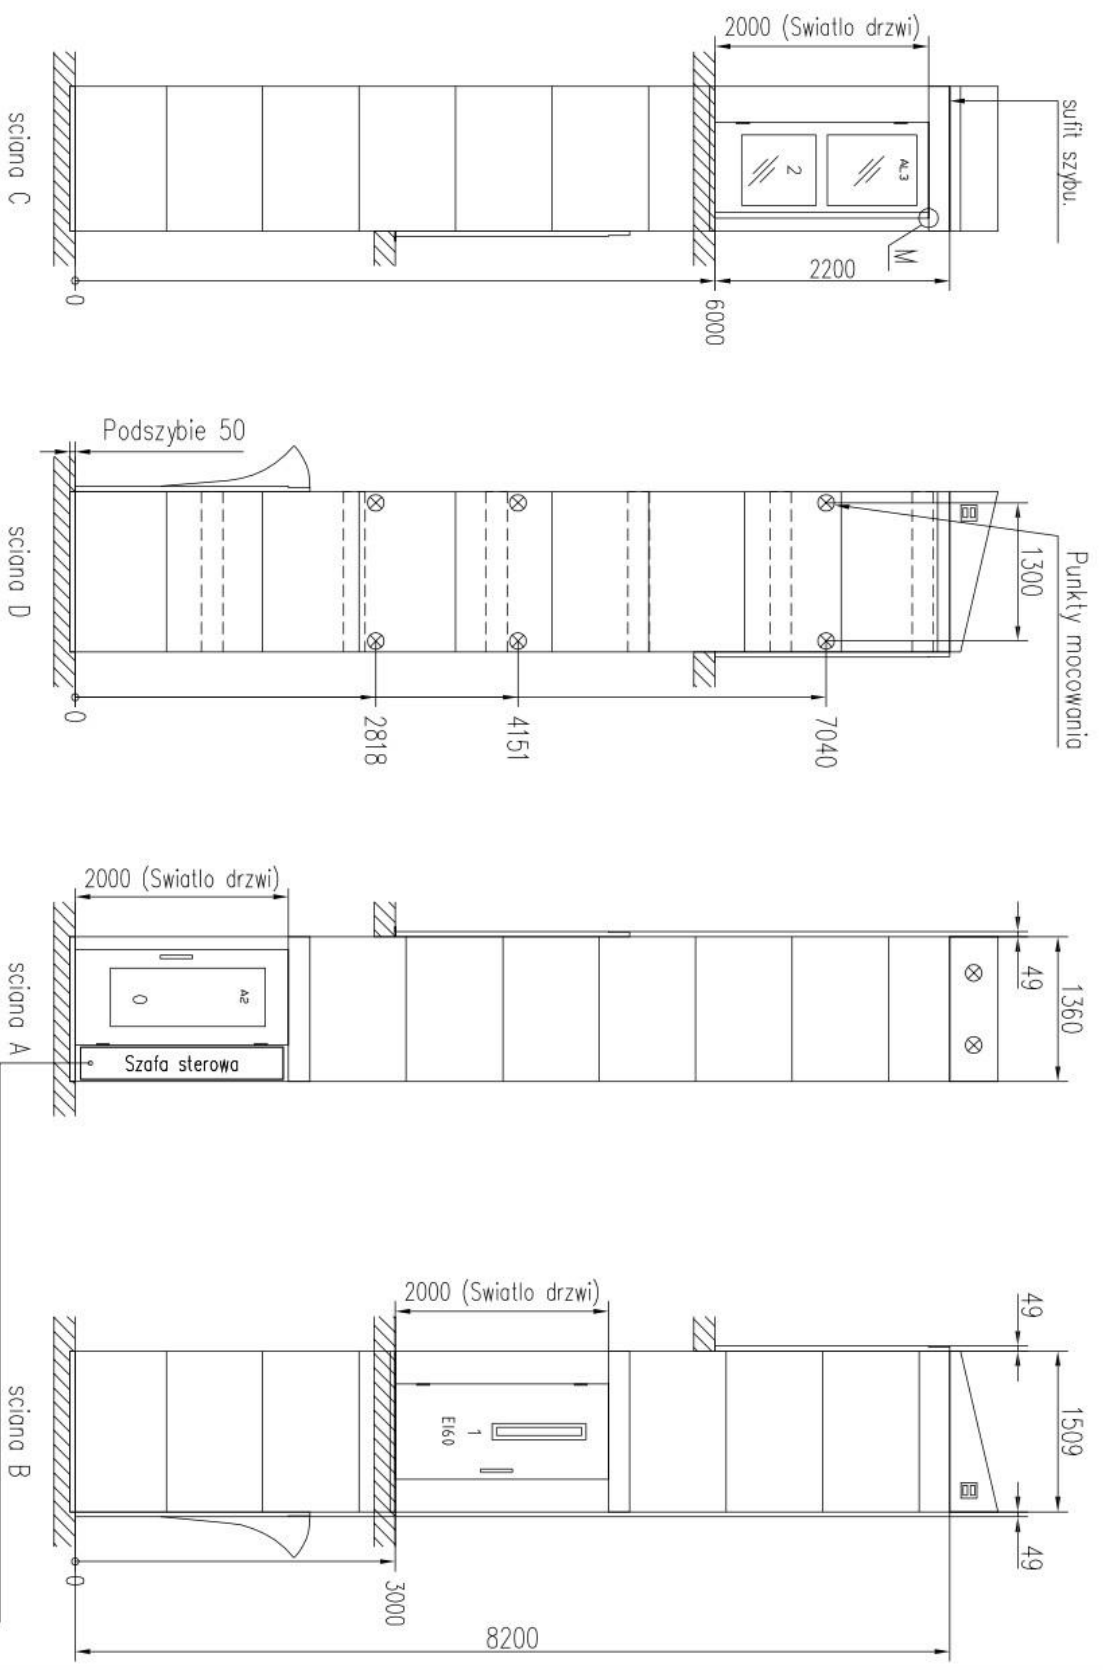
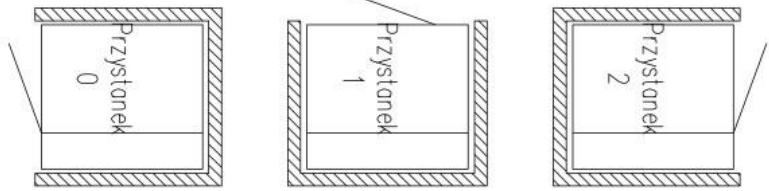


M = skrzydło drzwi zachodzi 50 mm na framugę, zestaw wolna przestrzeń

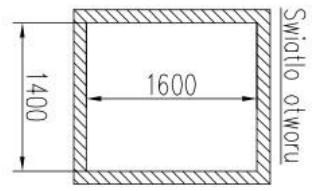

Nie zostawiac, dostep do awaryjnego opuszczenia

PRZYKŁADOWY SZYB 1400x1600 mm  
STANDARD

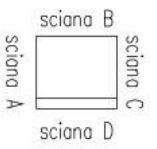

Rysunek szybu A 5000		Skala 1:47		53248-W	
				10-10-13	
				1	